

COMUNA SASCIORI

Str. Principala, nr. 363,
Loc. Sasciori, jud. Alba

Delgaz Grid SA

Olteniei 21A
510122 Alba Iulia
www.delgaz-grid.ro

Barbantan George Corneliu

T 0749.282 284
F 0358.403 313
george.barbantan@delgaz-grid.ro
Departament Acces la Retea

Delgaz Grid SA

Olteniei 21A

AVIZ FAVORABIL

Nr. Înregistrare 385312061, Data 08.11.2024

Stimate doamna/domnule, MORAR NICOLAE FLORIN

Urmare a solicitării dumneavoastră privind emiterea avizului de amplasament pentru lucrarea **CRESTEREA EFICIENTEI ENERGETICE IN CADRUL SCOLII GIMNAZIALE SASCIORI, OBIECTIV-GRADINITA CU PROGRAM NORMAL SEBESEL, COMUNA SASCIORI, JUDETUL ALBA**, din localitatea **Sebesel**, strada -, nr **218**, jud **Alba**, comunicăm **avizul favorabil**, întrucât lucrarea precizată mai sus **nu afectează** sistemul de distribuție gaze naturale.

La toate clădirile amplasate în localități în care există rețele de gaze naturale, indiferent dacă clădirile sunt sau nu alimentate cu gaze, pentru evitarea pătrunderii în clădiri a eventualelor scăpări de gaze, se prevăd măsuri de etanșare la trecerile instalațiilor de orice utilitate (încalzire, apă, canalizare, cabluri electrice, telefonice, televiziune etc.) prin pereții subterani și prin planșeele subsolurilor clădirilor, conform NTPEE-2018 art.93.

Prezentul aviz este valabil până la data de 08.11.2025 (12 luni), cu posibilitatea prelungirii acestuia pe perioada de valabilitate a certificatului de urbanism.

Prelungirea avizului se va solicita cu minim 15 zile înainte de expirarea avizului inițial.


Cu respect,

Babes Florin
Coordonator Echipa Acces la Retea Alba

Barbantan George Corneliu
Manager Racordare



Președintele Consiliului de
Administrație
Volker Raffel
Directori Generali
Cristian Secoșan (Director General)
Mihaela Loredana Cazacu (Adj.)
Anca Liana Evoiu (Adj.)
Cristian Nicolae Ifrim (Adj.)
Sediul Central: Târgu Mureș
CUI: 10976687
Atribut fiscal: RO
J26/326/08.06.2000
Banca BRD Târgu Mureș
IBAN:
RO11BRDE270SV27540412700
Capital social subscris 778.208.685
lei din care 777.168.994,25 lei
vărsat

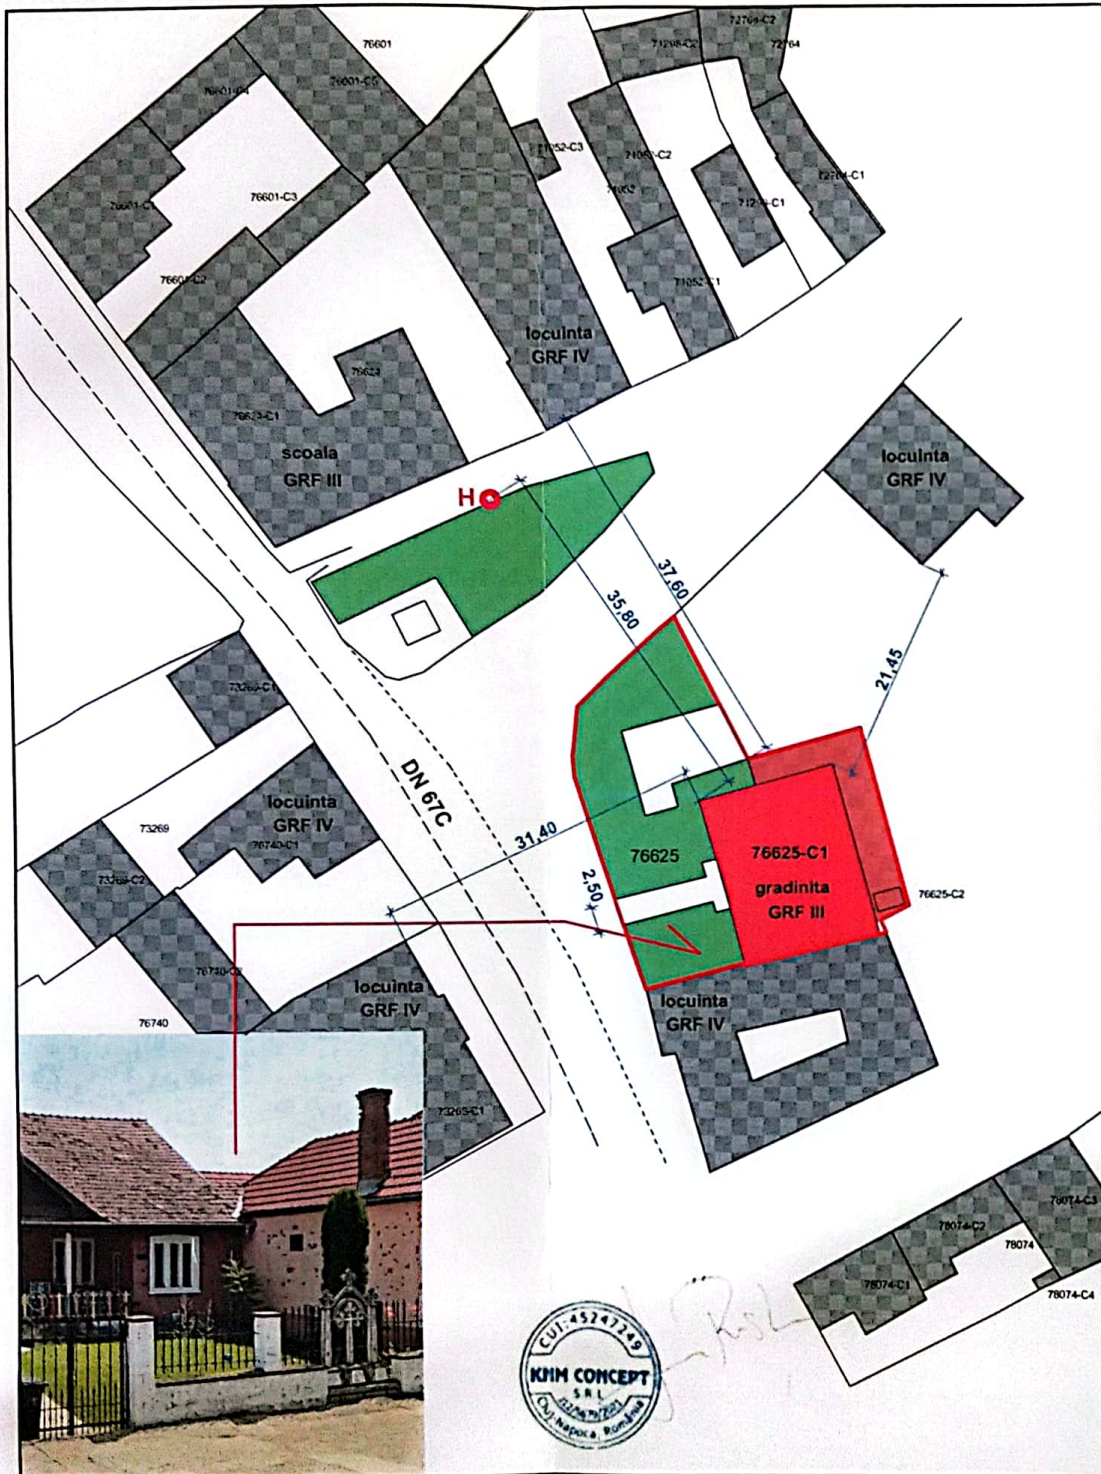

- LIMITA PROPRIETATII CONFORM CF 76625 - Sasciori - AB - 718mp
- CONSTRUCTIE PROPUSA SPRE EFICIENTIZARE
- CONSTRUCTII EXISTENTE MENTINUTE
- SPATIU VERDE - 40%

CONSTRUCTIE DEMISOL + PARTER

- Categoria de importanta a constructiei cf. H.G. 766/97 este "C"
- Clasa de importanta III, conform P100-1/2013
- Conform P100-1/2013: ag=0,10g, Tc=0,7s
- Ac = 315,85mp Ad = 414,85mp

POT = 44,00% CUT = 0,578

PROIECTANT GENERAL:

KNM& S.C.KNM CONCEPT S.R.L.
J12/5679/2021/C.U.I. 45291249
Jud. Cluj, Cluj-Napoca, str. Theodor Copland, nr. 13-15
e-mail: knm@knm.ro; tel. 0743.759.558

studio concept line s.r.l.
Ampl. Re. 2/12-09-2018 C.U.I. 33477716 e-mail: simon_hrvaty@yahoo.com tel. +40 722 804 535
architecture & engineering

	NUMELE	SEMNATURA
MANAGER	arh.SIMON IMRE	
SEF.PROIECT	arh.SIMON IMRE	
PROIECTAT	arh.SIMON IMRE	
DESENAT	arh.SIMON IMRE	

Revizii	Modificarea	Data revizii
R01		
R02		
R03		

© Acest desen este proprietatea intelectuala a KNM Concept S.R.L.
Reproducerea acestuia se poate realiza doar cu acordul si in conditiile stabilite de KNM Concept S.R.L.

BENEFICIAR:
COMUNA SASCIORI

SCARA 1:500	CRESTEREA EFICIENTEI ENERGETICE IN CADRUL SCOLII GIMNAZIALE SASCIORI, OBIECTIV - GRADINITA CU PROGRAM NORMAL SEBESEL, COMUNA SASCIORI, JUD. ALBA Com. Sasciori-Sebeșel nr. 218 - jud Alba CF 76625 - Sasciori	P.T. D.E. D.T.A.C.
2023	PLAN DE SITUATIE	01A



Proiectul plan de situație însoțește avizul nr. 385312061, din data de 08.11.2024

Data: 08.11.2024

Barbantă George

Valabilitatea avizului se prelungește până la data de

Data:

Nume și prenume

73269-C1

73269

73269-C2

76740



Nu afectează sistemul de distribuție gaze naturale din zonă



— LIMITA PROPRIETATII CONFORM CF 76625 - Sasciori - AB - 718mp

CONSTRUCTIE PROPUSA SPRE EFICIENTIZARE

CONSTRUCTII EXISTENTE MENTINUTE

SPATIU VERDE - 40%

CONSTRUCTIE DEMISOL + PARTER

- Categoria de importanta a constructiei cf. H.G. 766/97 este "C"

- Clasa de importanta III, conform P100-1/2013

- Conform P100-1/2013: ag=0,10g, Tc=0,7s

Ac = 315,85mp Ad = 414,85mp

POT = 44,00% CUT = 0,578

PROIECTANT GENERAL:

KHM& S.C.KHM CONCEPT S.R.L.
J12/5679/2021/ C.U.I. 45297249
Jud. Cluj, Cluj-Napoca, str. Theodor Copland, nr. 13-15
e-mail: khm@khn.ro; tel. 0743.759.558

studio concept line s.r.l.
Ampl. Re. 2/12-09/2018 C.U.I. 33477716 e-mail: simon_hrv@yahoo.com tel. +40 722 804 535
architecture & engineering

	NUMELE	SEMNTURA
MANAGER	arh.SIMON IMRE	
SEF.PROIECT	arh.SIMON IMRE	
PROIECTAT	arh.SIMON IMRE	
DESENAT	arh.SIMON IMRE	

Revizii	Modificarea	Data reviziei
R01		
R02		
R03		
© Acest desen este proprietatea intelectuală a KHM Concept S.R.L. Reproducerea acestuia se poate realiza doar cu acordul și în condițiile stabilite de KHM Concept S.R.L.		
BENEFICIAR:		PR.NR
COMUNA SASCIORI		18/2023
CREȘTEREA EFICIENȚIEI ENERGETICE ÎN CADRUL ȘCOLII GIMNAZIALE SASCIORI, OBIECTIV - GRADINIȚA CU PROGRAM NORMAL SEBESEL, COMUNA SASCIORI, JUD. ALBA Com. Sasciori - Sebeșel nr. 218 - jud Alba CF 76625 - Sasciori		P.T. D.E. D.T.A.C.
SCARA 1:500		
2023	PLAN DE SITUAȚIE	
		01A